

ЭБК.004-00-ОСБ

Перв. примен.

Справ. №


Подп. и дата

Инд. № дубл.

Взам. инв. №

Подп. и дата

Инд. № подл.

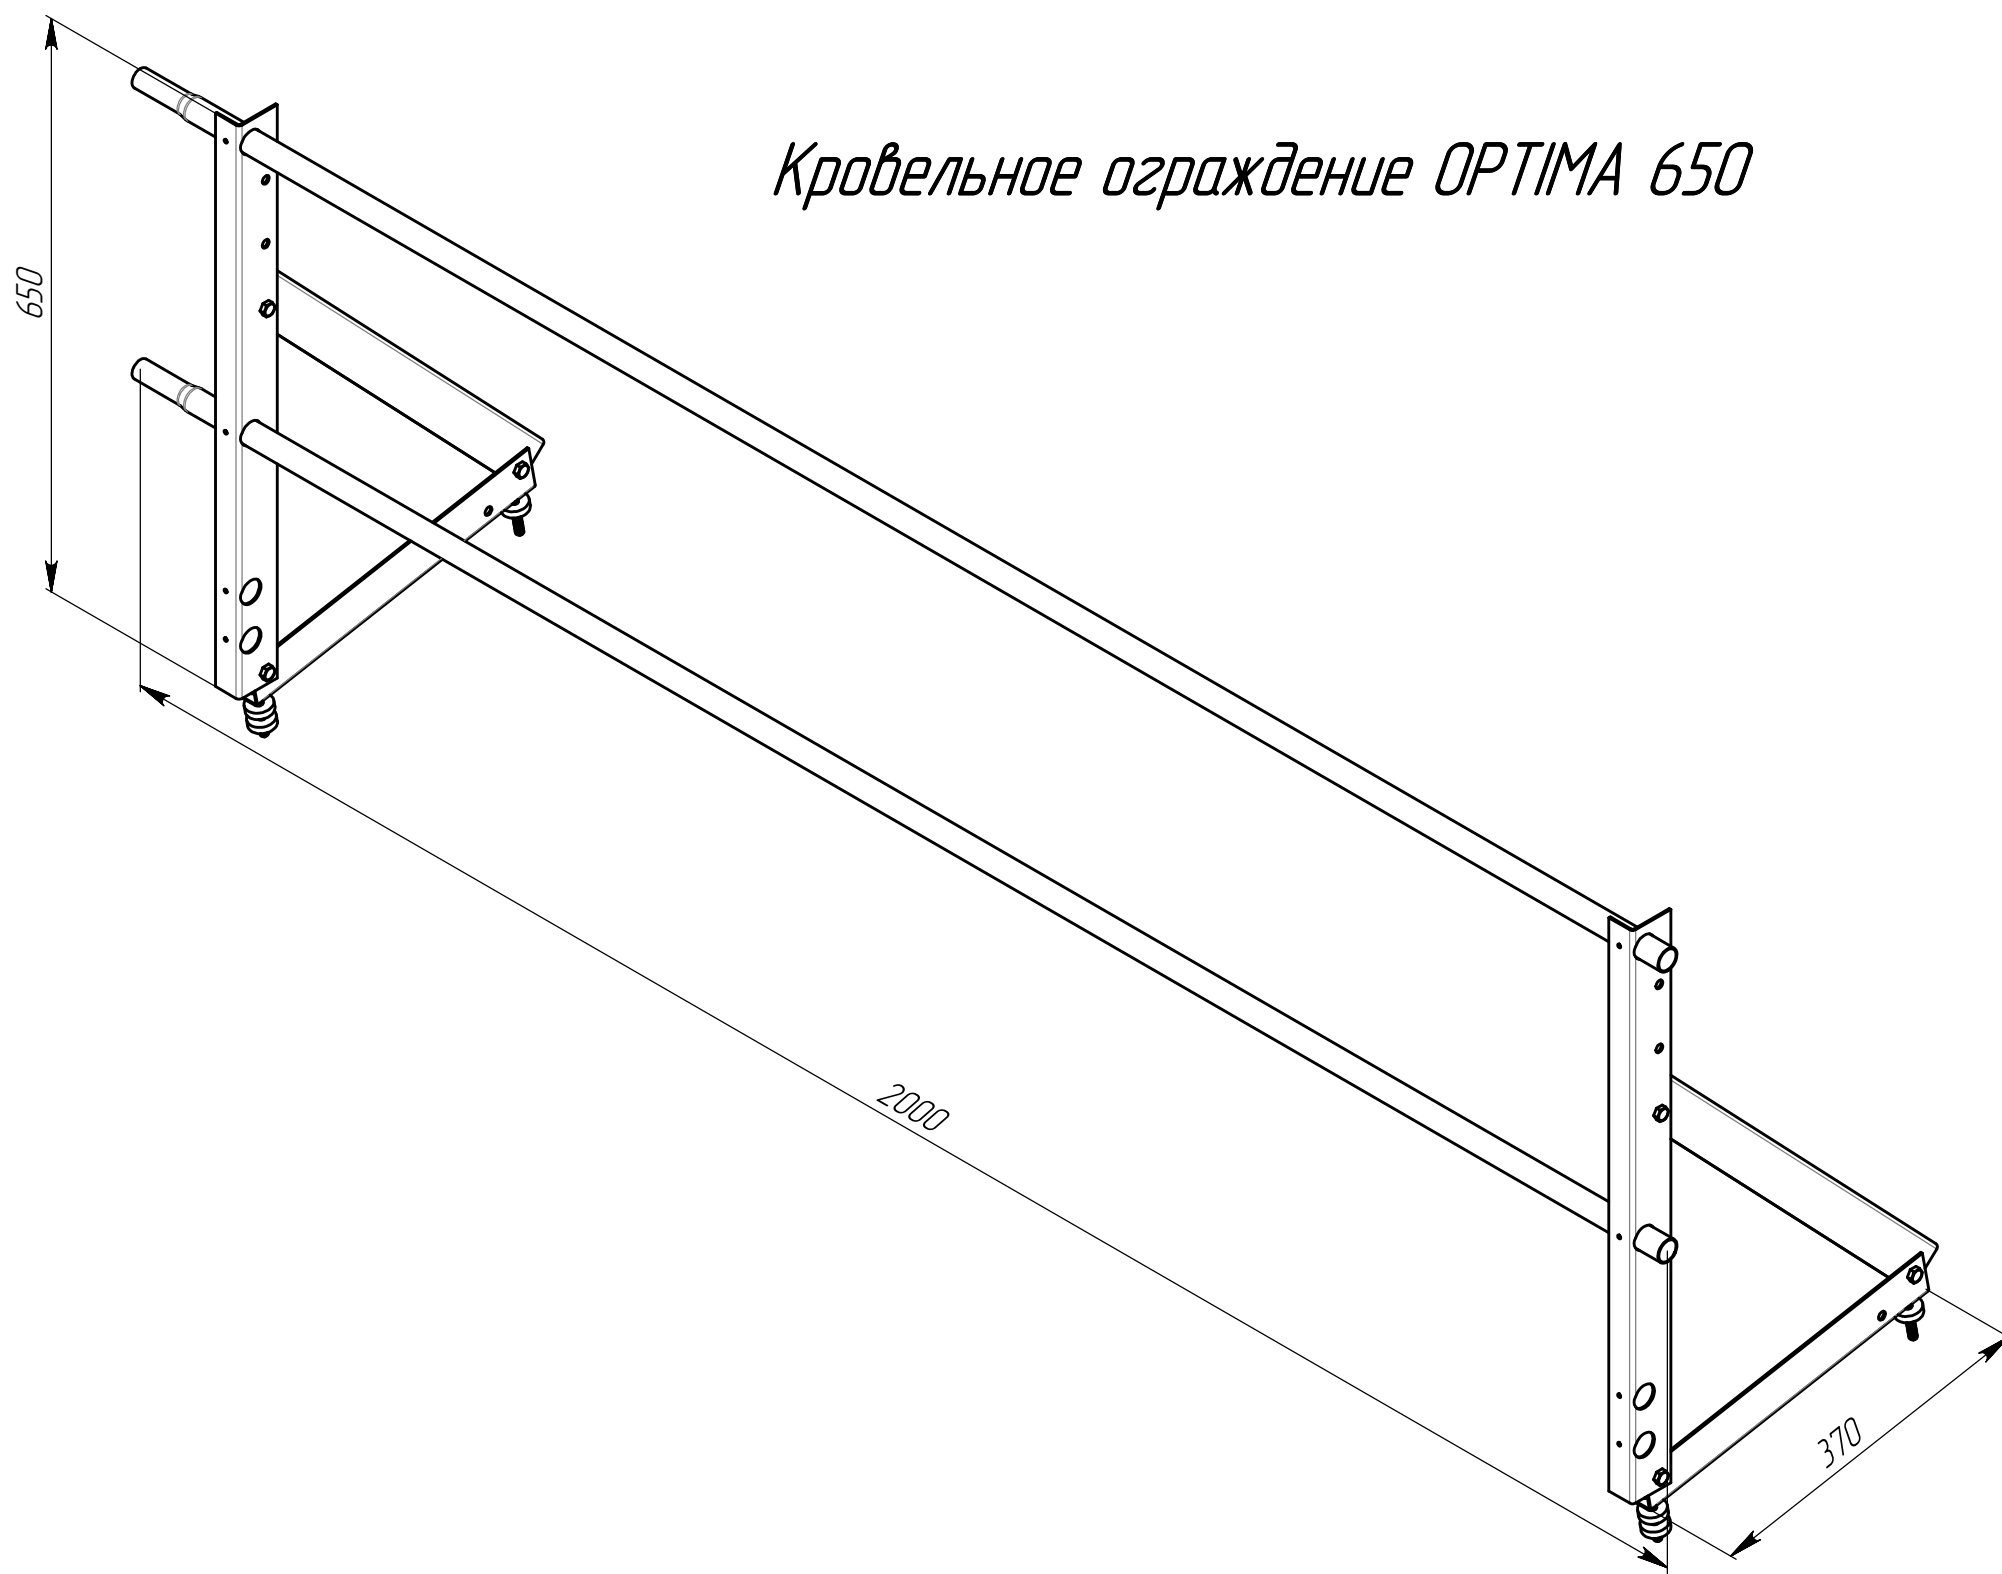

Кровельное ограждение OPTIMA 650

					ЭБК.004-00-ОСБ			
Изм.	Лист	№ докум.	Подп.	Дата	Ограждение кровельное OPTIMA 650 Сборочный чертеж	Лит.	Масса	Масштаб
Разраб.				22.4.16			-	-
Проб.						Лист	Листов 1	
Т. контр.						GRAND LINE®		
Н. контр.					Копировал			
Утв.					Формат А3			